




A-A

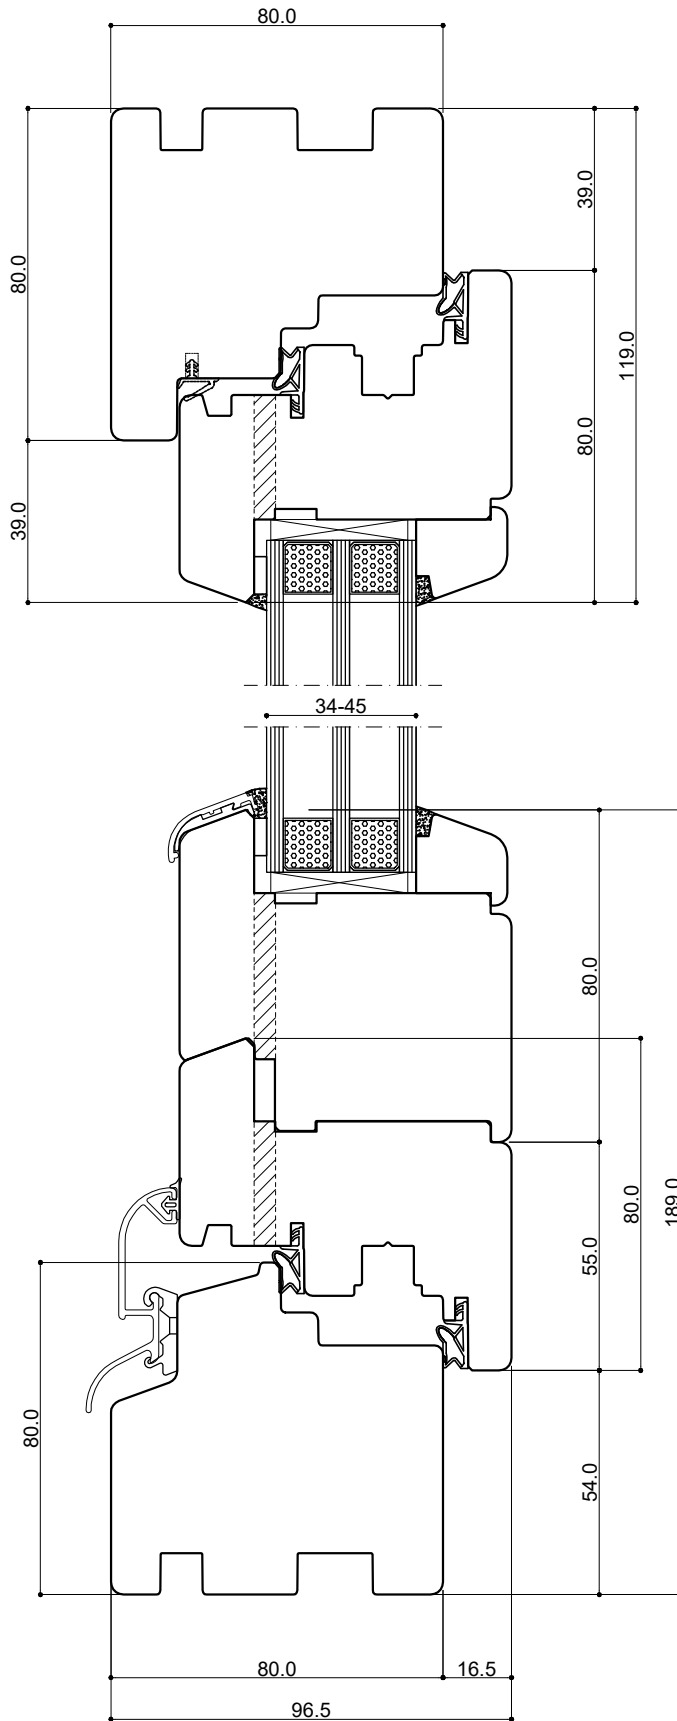

A

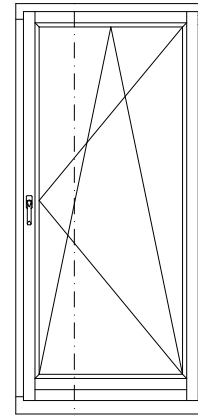

A

		Projektował: ZK	Podpis:	Data: 12/1/2023
		Zatwierdził: PM	Podpis:	Data: 12/1/2023
Nr. rysunku: S80.09.23		Nazwa rysunku: System NATURO 80 -		
Statut projektu: Produkcja	Skala: NPD	balkon z		